
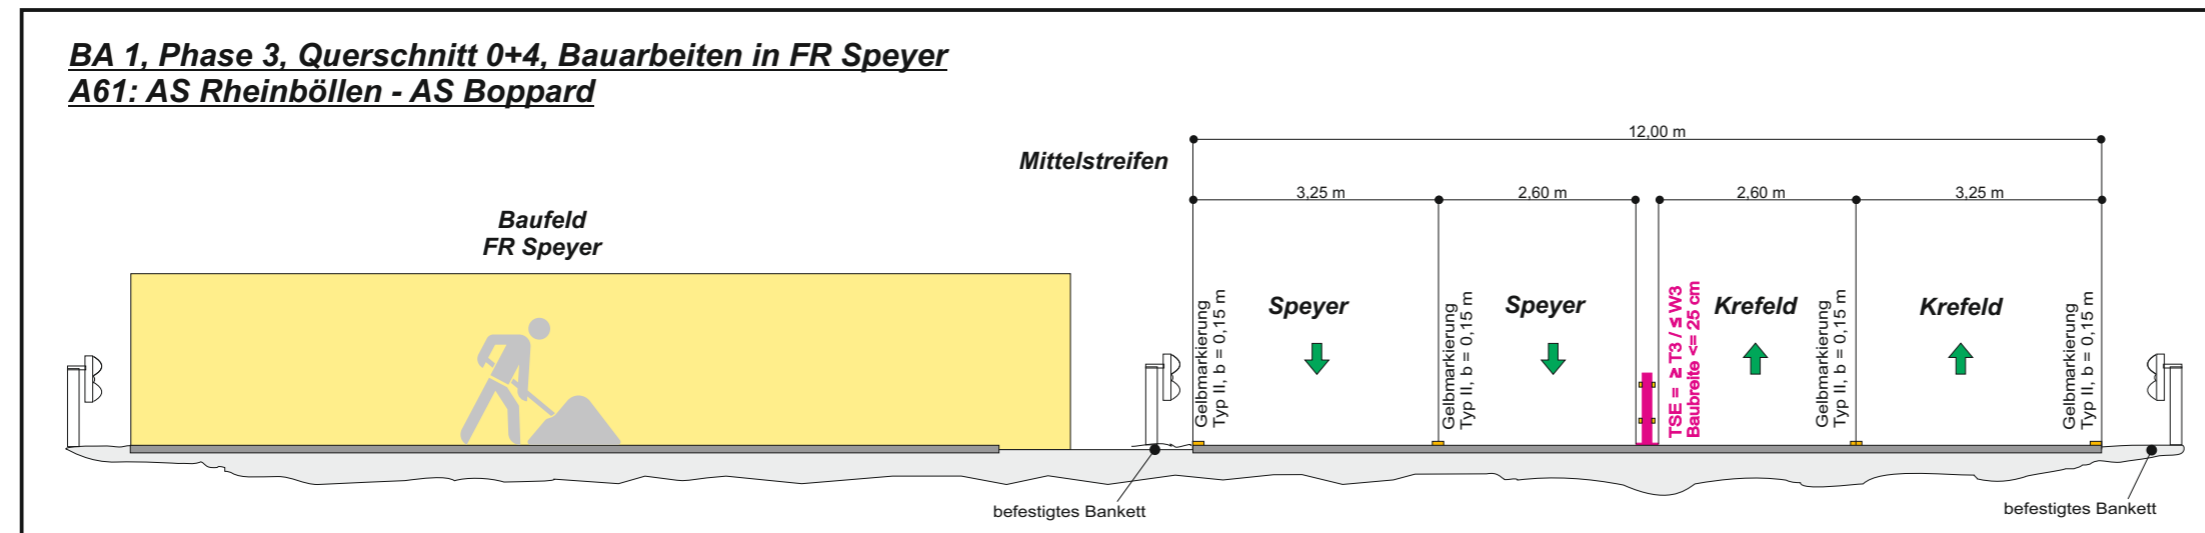
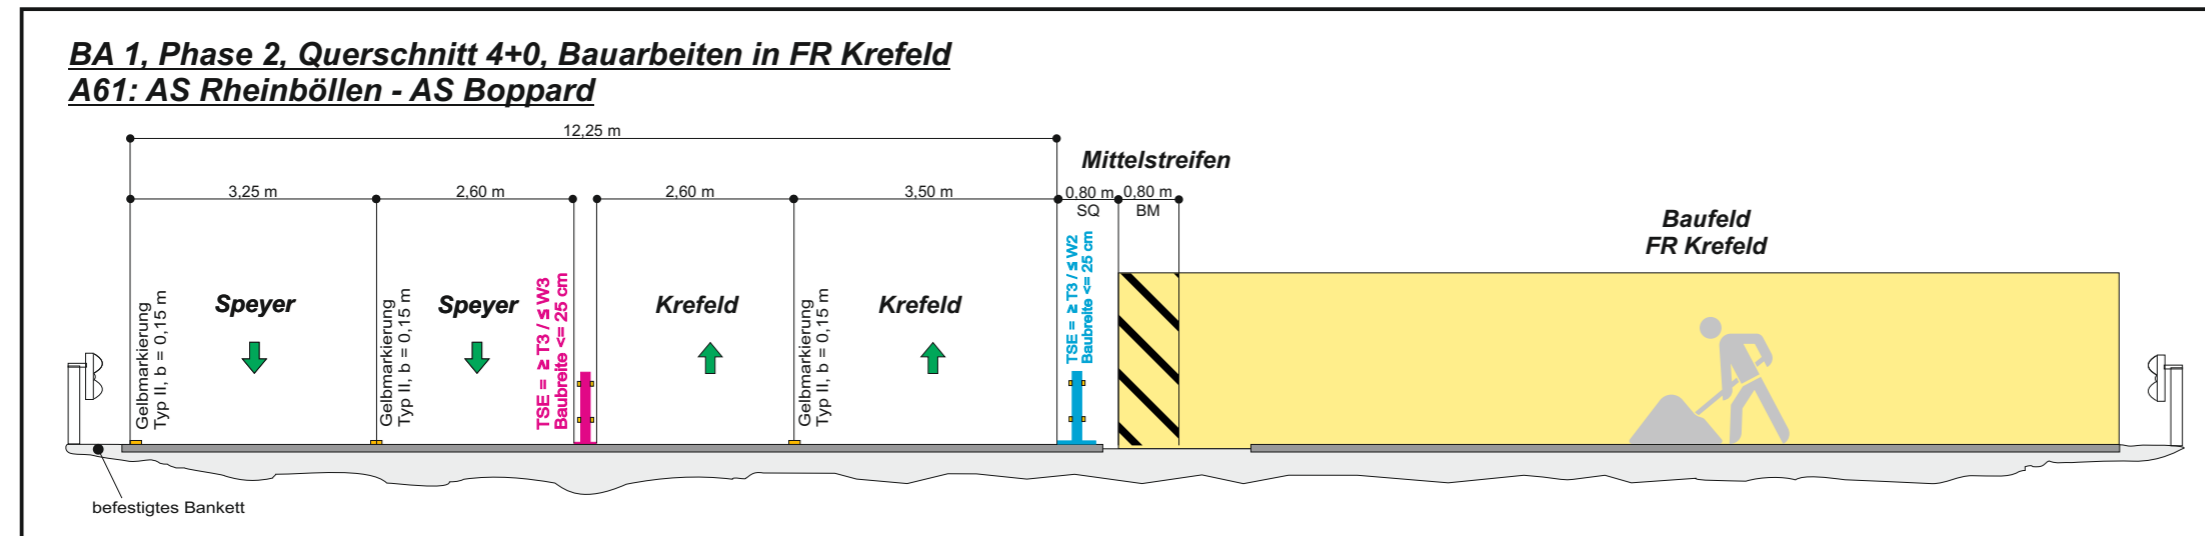


Übersicht der Querschnitte nach Bauphasen

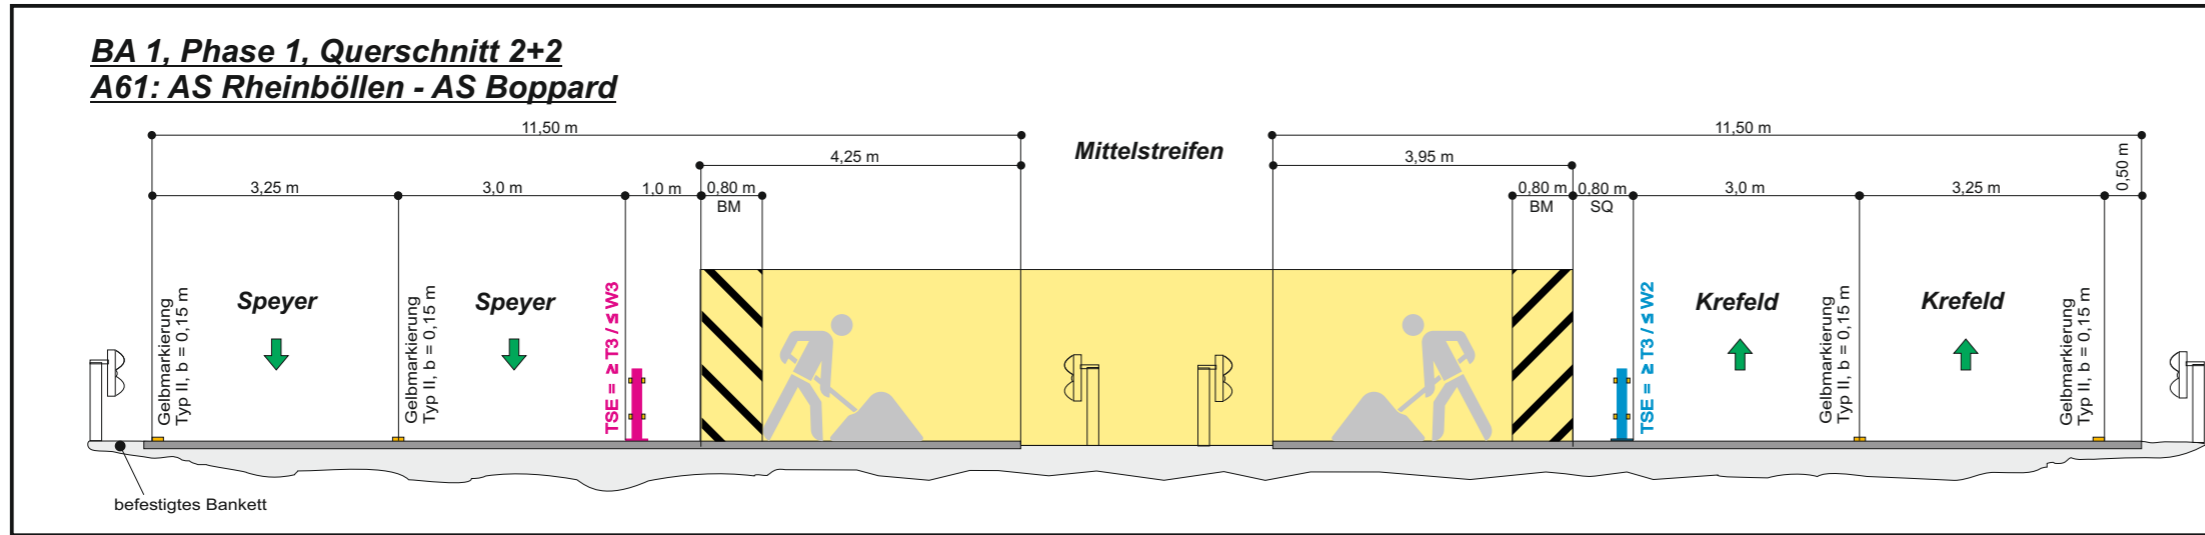

zur Ausschreibung

2022807		Datum	Name
	gezeichnet	25.08.22	D. Walz
	geprüft	25.08.22	R. Glaser
	freigegeben	28.10.22	R. Glaser

	bearbeitet	
	freigegeben	
	Projekt-Nr.	

Nr.	Art der Änderung	Datum	Zeichen
-----	------------------	-------	---------

Anfangsstation	von Netzknoten	nach Netzknoten	Station
Endstation			

Lagesystem:	Stand Kataster:
Höhensystem:	Bestandsvermessung:

AUSFÜHRUNGSPLANUNG

Die Autobahn GmbH des Bundes	Unterlage / Blatt-Nr.: Anlage 4
A61, 1. BA, AS Pfalzfeld - AS Boppard	Verkehrszeichenplan
	Maßstab: ohne

A61, 1. BA, AS Pfalzfeld - AS Boppard

Übersicht der Querschnitte nach BP

Aufgestellt am:	Geprüft am:
Niederlassung West Außenstelle Montabaur	Niederlassung West Außenstelle Montabaur
	Genehmigt am:
	Niederlassung West Außenstelle Montabaur