

Detail 1 zu Anlage 7 und Anlage 10

- Beschilderung für Bauphase 2
- Beschilderung für Bauphase 3

Bauphase 2

Bauphase 3

Abmessungen [in mm]
 Breite x Höhe = 1500 x 2000
 Schriftgröße h=140
 VZ Größe 2


Auffahrt
61 FR Krefeld

vom
 00.00. - 00.00.00
gesperrt
U3 folgen

B

Auffahrt
61 FR Speyer

vom
 00.00. - 00.00.00
gesperrt
U6 folgen

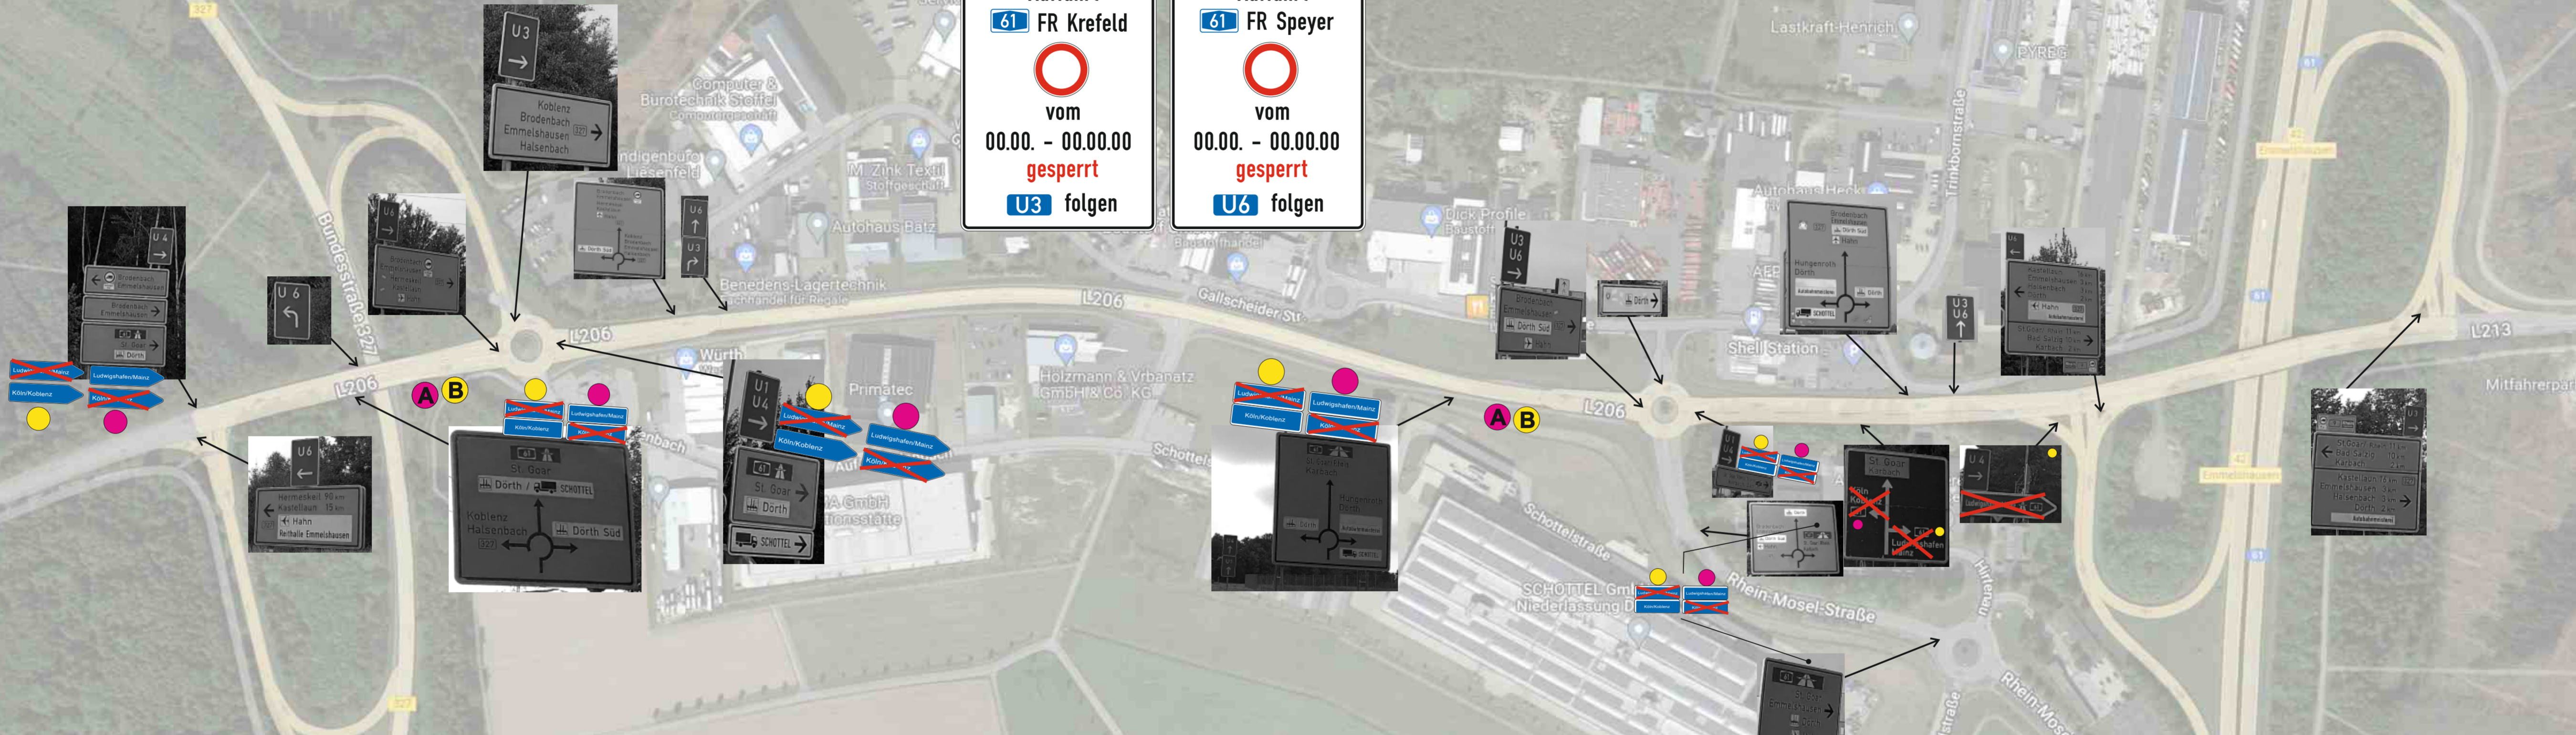

Vorankündigungstafeln ca. 14 Tage vor Sperrung aufstellen.

zur Ausschreibung			
2022807		Datum	Name
gezeichnet	25.08.22	D. Walz	
geprüft	25.08.22	R. Glaser	
freigegeben	28.10.22	R. Glaser	
Die Autobahn Niederlassung West Außenstelle Montabaur		bearbeitet	
		freigegeben	
Nr. _____		Datum	Zeichen
Art der Änderung			
Anfangsstation	von	Nachstation	Station
Endstation			
Lage-system:		Stand	Kataster:
Höhen-system:		Bestand	Vermessung:

Ausführungsplanung	
Die Autobahn GmbH des Bundes	Unterlage / Blatt-Nr.:
A61, 1. BA, AS Pfalzfeld - AS Boppard	Detail 1
Verkehrszeichenplan	
Maßstab: ohne	
A61, 1. BA, AS Pfalzfeld - AS Boppard	
Vorankündigungstafeln für BP 2 und BP 3	
Aufgestellt am:	Geprüft am:
Niederlassung West Außenstelle Montabaur	Niederlassung West Außenstelle Montabaur
Genehmigt am:	
Niederlassung West Außenstelle Montabaur	